



BF) 催事ご提案区画

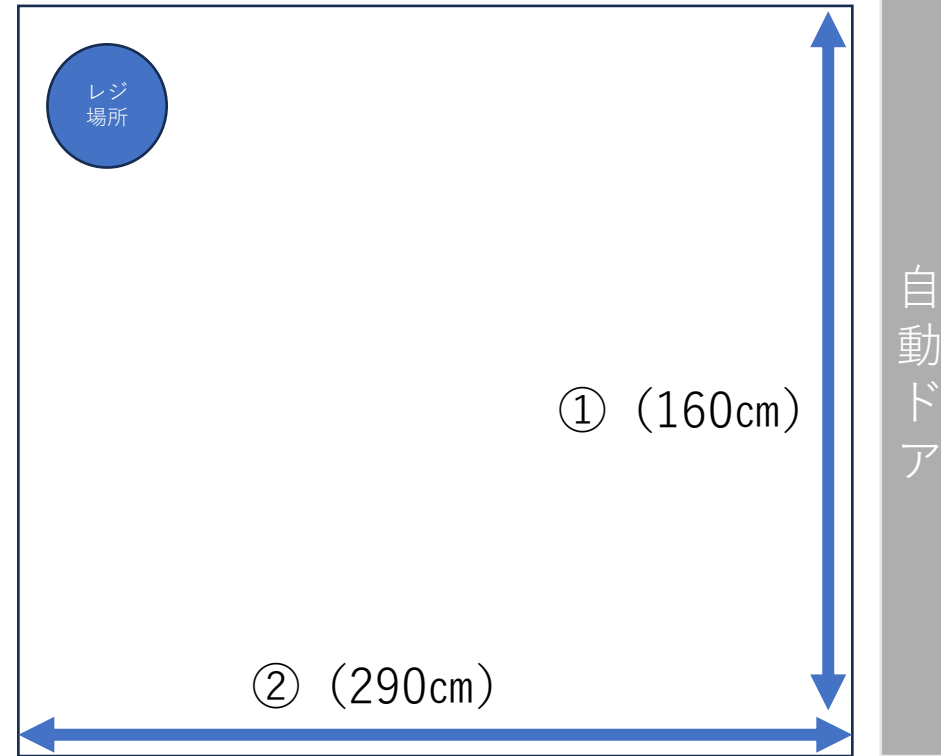


BF

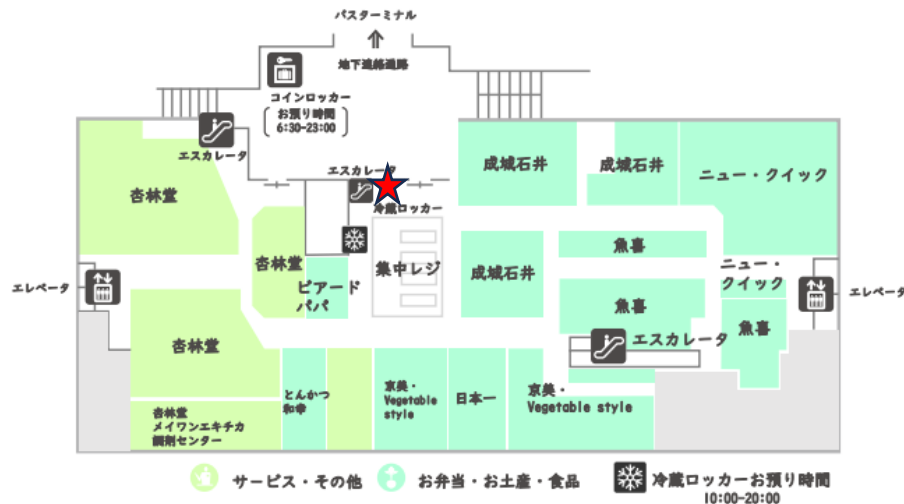

- 場所：メイワン地下1階
 - 営業種目：物販、食物販、その他等
 - 催事賃料：固定前払い ※共管費等込（金額 応相談）
 - 利用可能な電気量：1300w
 - コンセント口：1つ ※延長コードをご持参ください。
 - 貸出可能什器（有料）：長机、椅子、L字ポール など
- ※一部高さ制限あり。（応相談）

1F) 催事ご提案区画

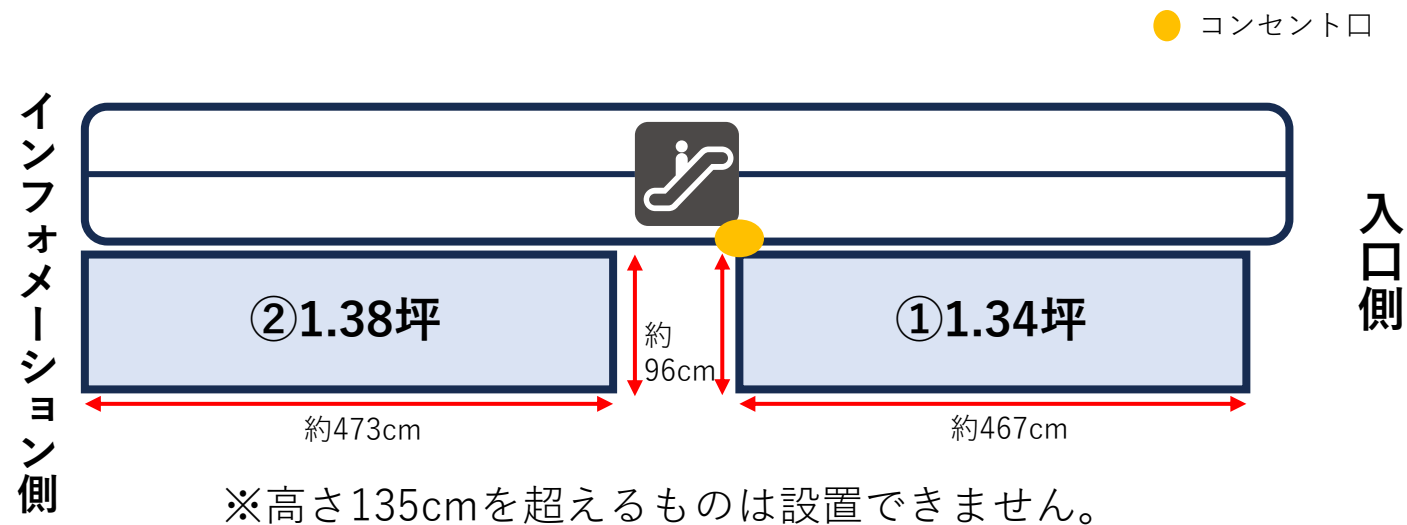


1F

JR浜松駅
北口



↓
JR浜松駅

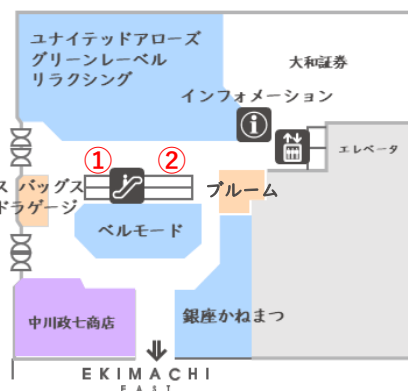

- 場所：メイワン1F
- 営業種目：物販、食物販、その他等
- 催事賃料：
内容に応じて打合せの上、ご提案させていただきます。
- 利用可能な電気数：1500w
コンセント口：2口
- 貸出可能什器（有料）：長机、椅子、L字ポール